


<b>Bc. Martin Pavliš</b> Digitálně podepsal Bc. Martin Pavliš Datum: 2024.04.16 07:34:22 +02'00'	SOUHLASÍME S PDZ, ZUK, UZAVÍRKOU A OBJÍZDNOU TRASOU. V ..... dne .....	SOUHLASÍME S PDZ, ZUK, UZAVÍRKOU A OBJÍZDNOU TRASOU. V ..... dne .....

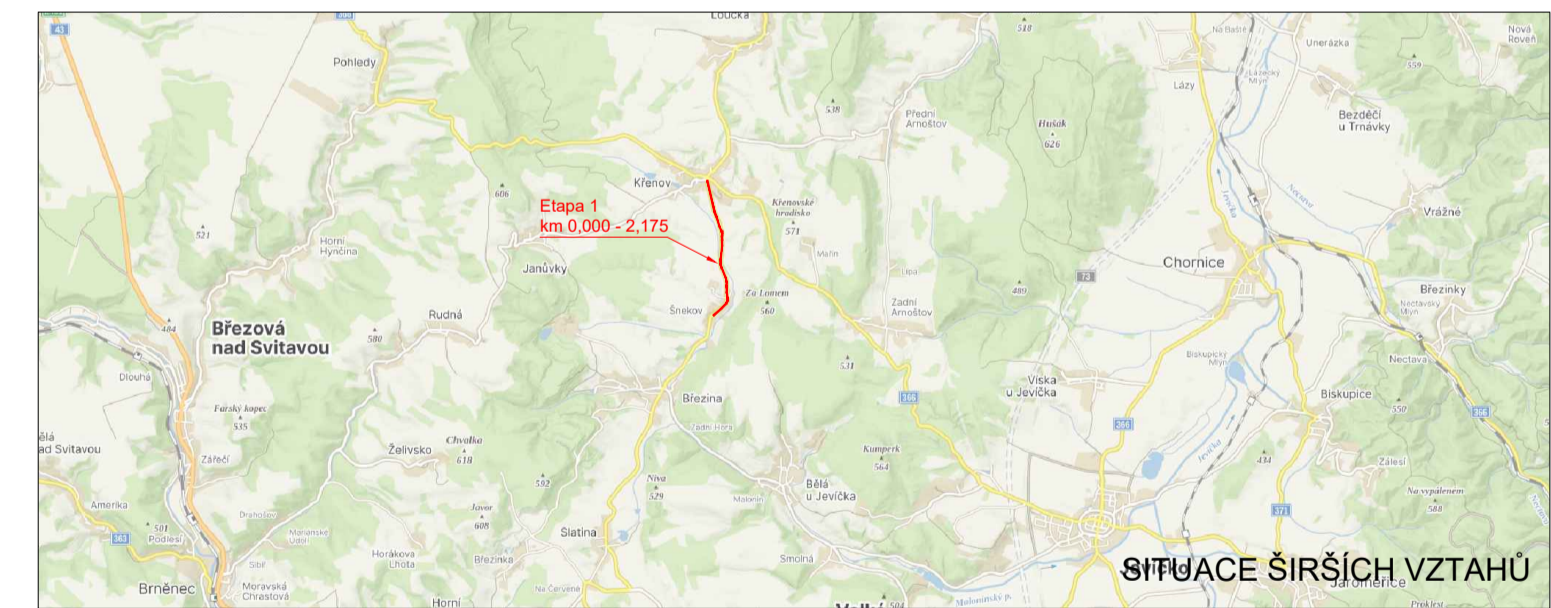

**LEGENDA**

- TRVALÉ SVISLÉ DOPRAVNÍ ZNAČENÍ
- DOČASNĚ ZNEPLATNĚNÉ TRVALÉ SVISLÉ DOPRAVNÍ ZNAČENÍ
- NAVRŽENÉ PŘECHODNÉ SVISLÉ DOPRAVNÍ ZNAČENÍ
- UZAVÍRKA KOMUNIKACE
- OBJÍZDNÁ TRASA

Použití dopravních značení bude v základní velikosti a v reflexním provedení 6 1. K návrhu dopravního značení bylo využito TP 65 Zásady pro dopravní značení na pozemních komunikacích, TP 66 Zásady pro označování pracovních míst na pozemních komunikacích, 8. vydání

VYPRACOVALA:	Bc. Michaela Grycová		DoZBos s.r.o. Průmyslová 264/112 650 11 Biskupice Tel: 730 514 719 E-mail: grynova@dozbos.cz www.dozbos.cz
KONTROLOVAL:	Ing. Mgr. Josef Janik		
NAZEV AKCE:	OPRAVA KRYTŮ SILNICE II/368 KŘENOV - BŘEZINA		
NAZEV PŘÍLOHY:	SITUACE DOPRAVNĚ-INŽENÝRSKÝCH OPATŘENÍ		
OBSAH:	Etapa 2 - KM 2,175 - 3,574,37 - VE DNE 12.5.2024		
DATUM:	04/2024		
FORMÁT:	1000x594		
ČÍSLO ZÁKAZKY:	.....		
ČÍSLO PŘÍLOHY:	3		