


POLICIE ČESKÉ REPUBLIKY - KŘP

Ing. Libor Mazal Digitálně podepsal Ing. Libor Mazal
Datum: 2026.04.07 06:23:49 +02'00'

PLATNOST TOTOHO VYJÁDRĚNÍ JE 1 ROK
V dne

SOUHLASÍME S PDZ, ZUK, UZAVÍRKOU A OBJÍZDNOU TRASOU.
V dne

SOUHLASÍME S PDZ, ZUK, UZAVÍRKOU A OBJÍZDNOU TRASOU.
V dne

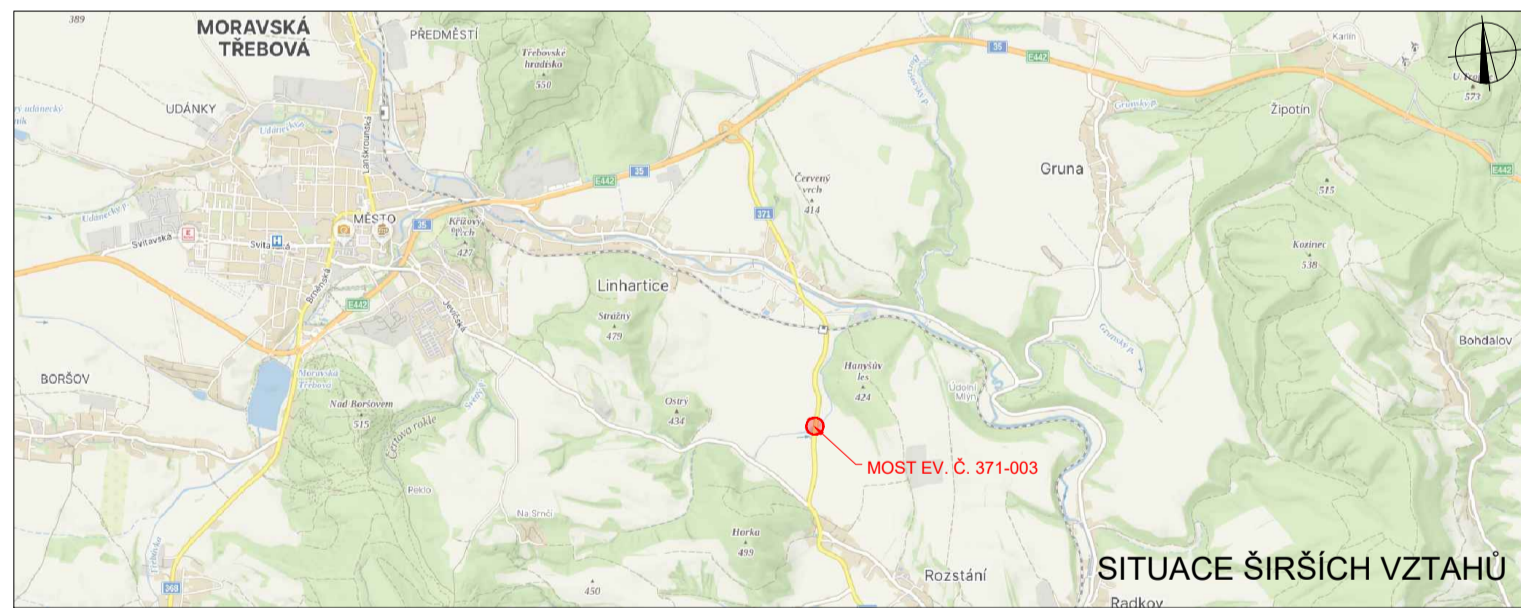

- LEGENDA**
- P6 TRVALÉ SVISLÉ DOPRAVNÍ ZNAČENÍ
 - P6 DOČASNĚ ZNEPLATNĚNÉ TRVALÉ SVISLÉ DOPRAVNÍ ZNAČENÍ
 - P6 NAVRŽENÉ PŘECHODNĚ SVISLÉ DOPRAVNÍ ZNAČENÍ
 - P22 NAVRŽENÉ PŘECHODNĚ SVISLÉ DOPRAVNÍ ZNAČENÍ OSAZENO 7 DNI PŘED UZAVÍRKOU
 - UZAVÍRKA KOMUNIKACE
 - OBJÍZDNÁ TRASA NA
 - OBJÍZDNÁ TRASA OA
 - UZAVÍRKA KOMUNIKACE V RÁMCI STAVBY "ROZSTÁNÍ - SPLAŠKOVÁ KANALIZACE A ČOV"

Prostředí dopravního značení bude v závislosti velikosti a v reflexním provedení TP 1 K nářadím dopravního značení bylo využito TP 66 Zásady pro dopravní značení na pozemních komunikacích, TP 66 Zásady pro označování provozních míst na pozemních komunikacích. (E vyřadí)

VYPRACOVATEL: Bc. Michaela Grycová		DoZBos Dopravní značení	DoZBos s.r.o. Příkopová 204/112 680 01 Boskovice Tel: 730 514 719 E-mail: grycov@dozbos.cz www.dozbos.cz
KONTROLOVAL: Ing. Mgr. Josef Janik			DATA: 03/2026
NÁZEV AKCE: II/371 ROZSTÁNÍ MOST EV. Č. 371-003 - SO 182	FORMÁT: 1150x594		
NÁZEV PŘÍLOHY: SITUACE DOPRAVNĚ-INŽENÝRSKÝCH OPATŘENÍ	ČÍSLO ZÁKAZY:		
OSBA:	ČÍSLO PŘÍLOHY:		