

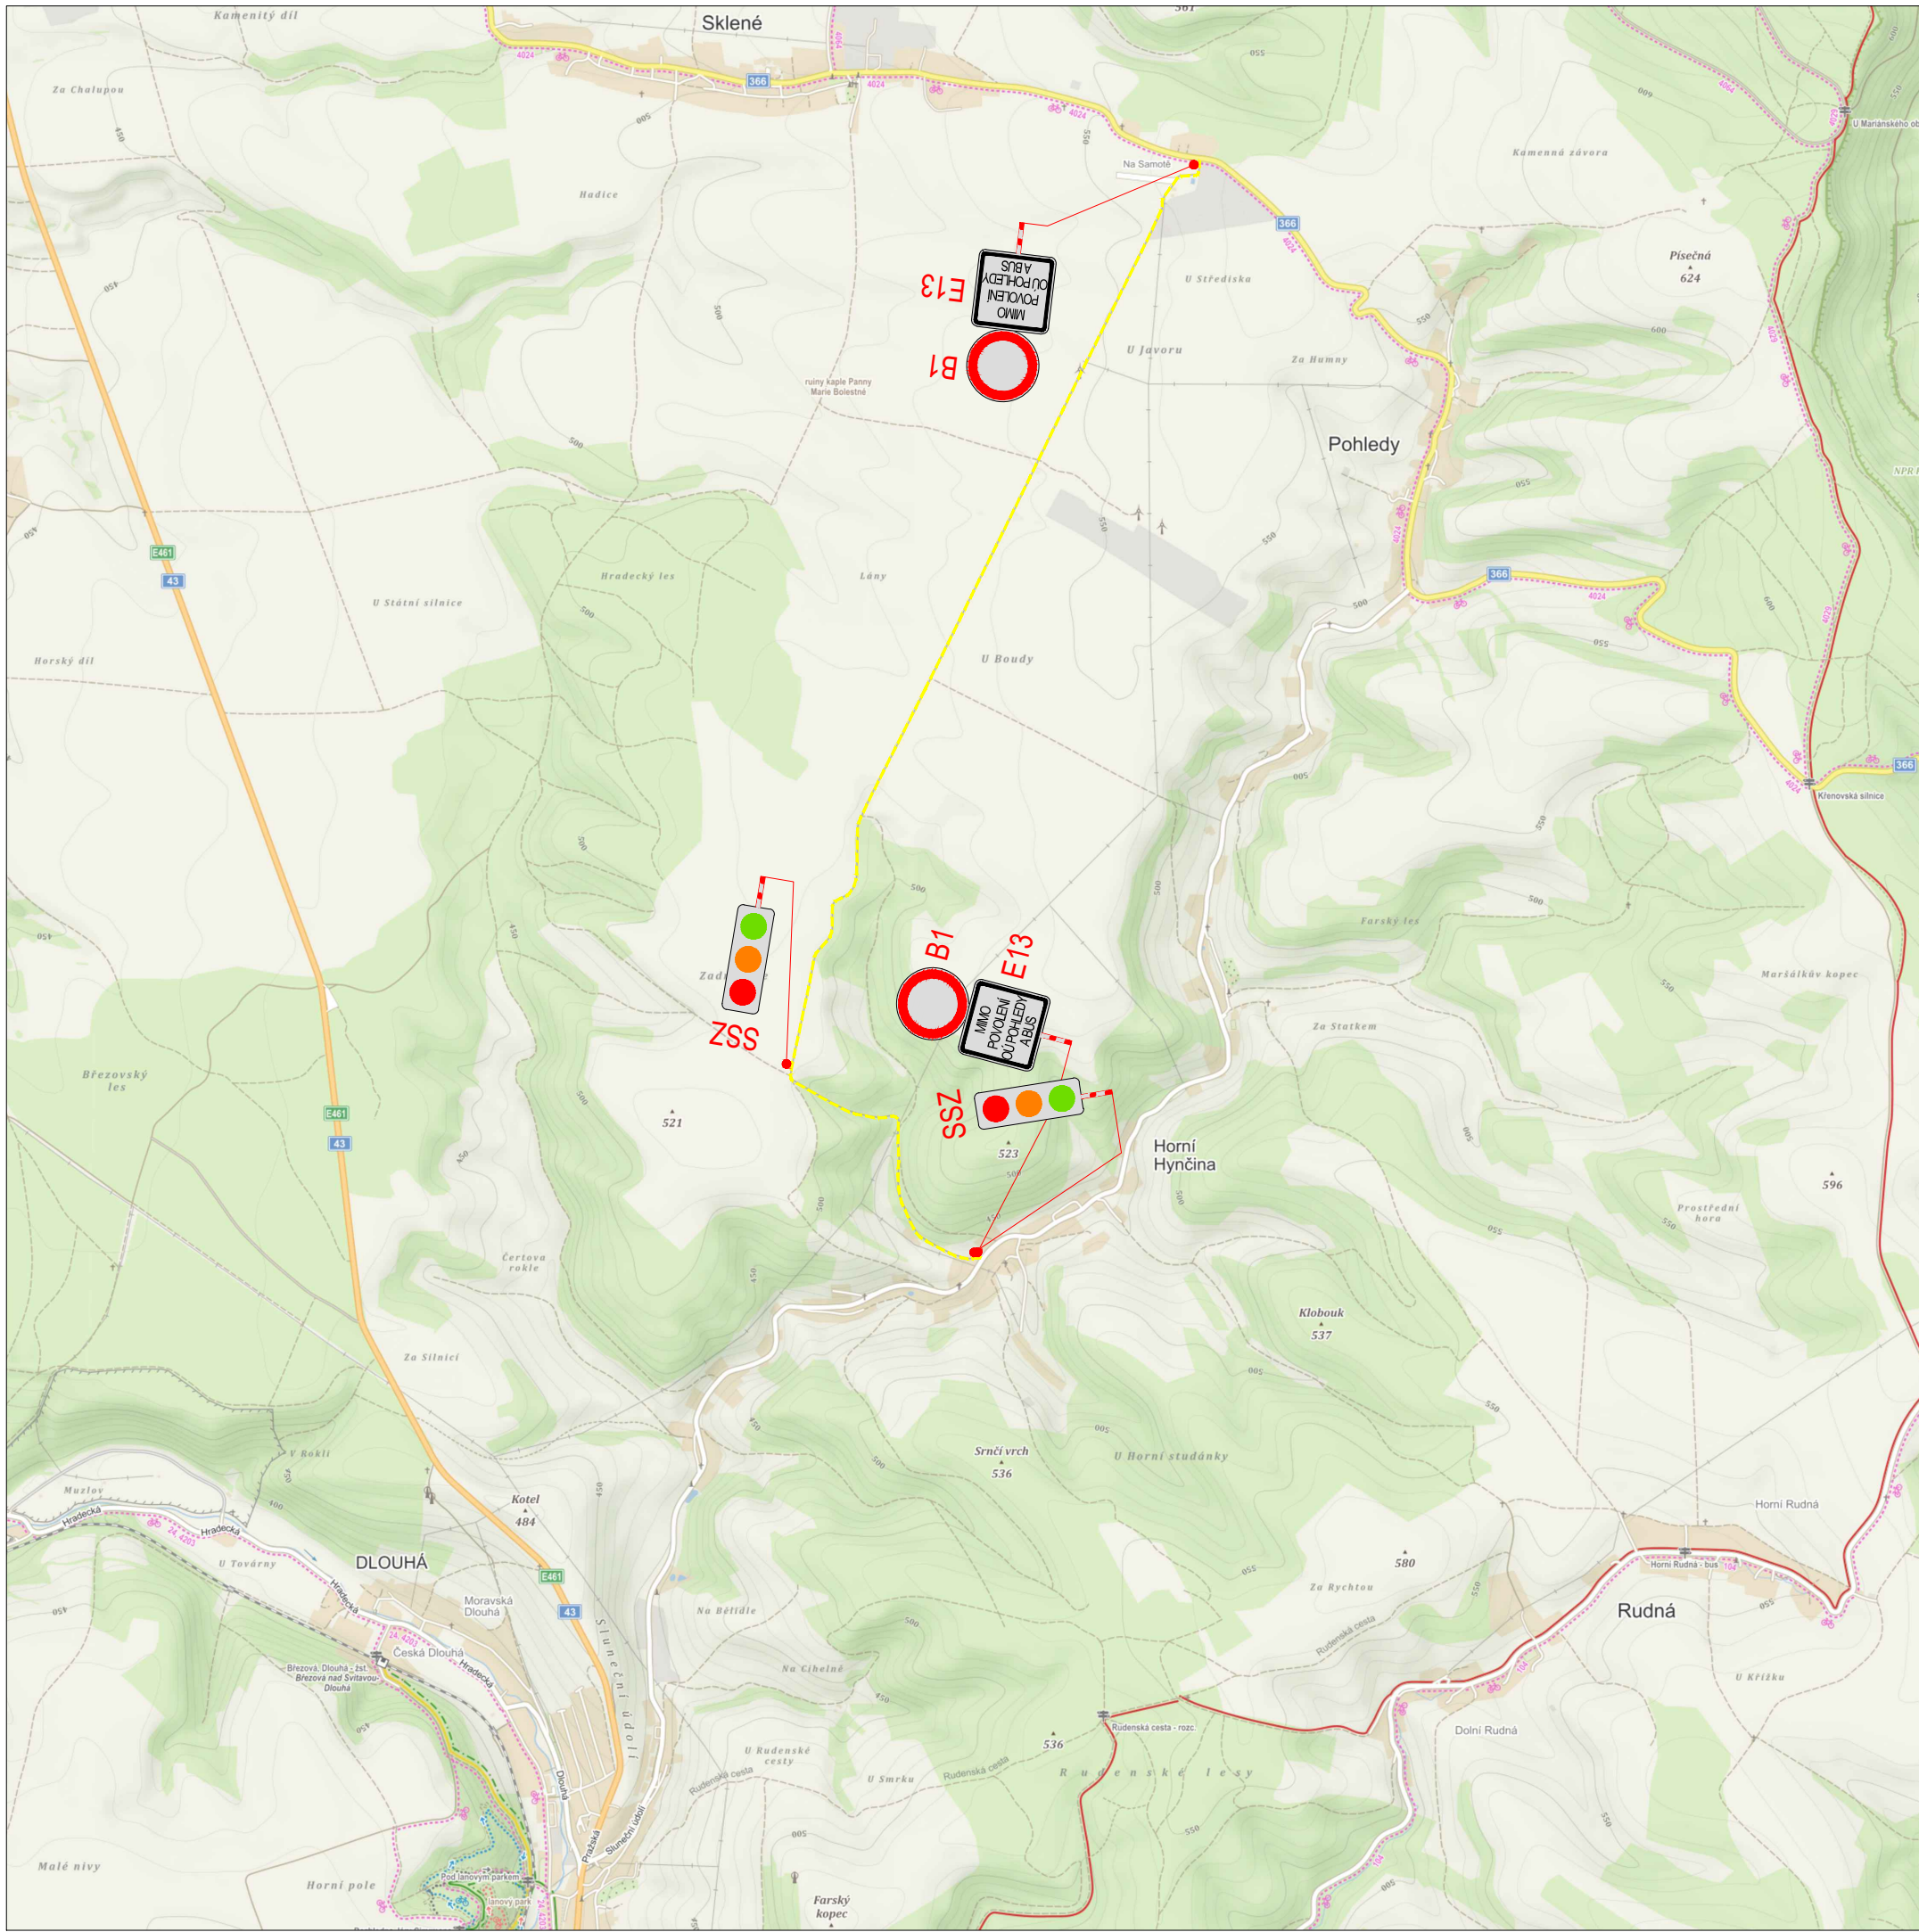


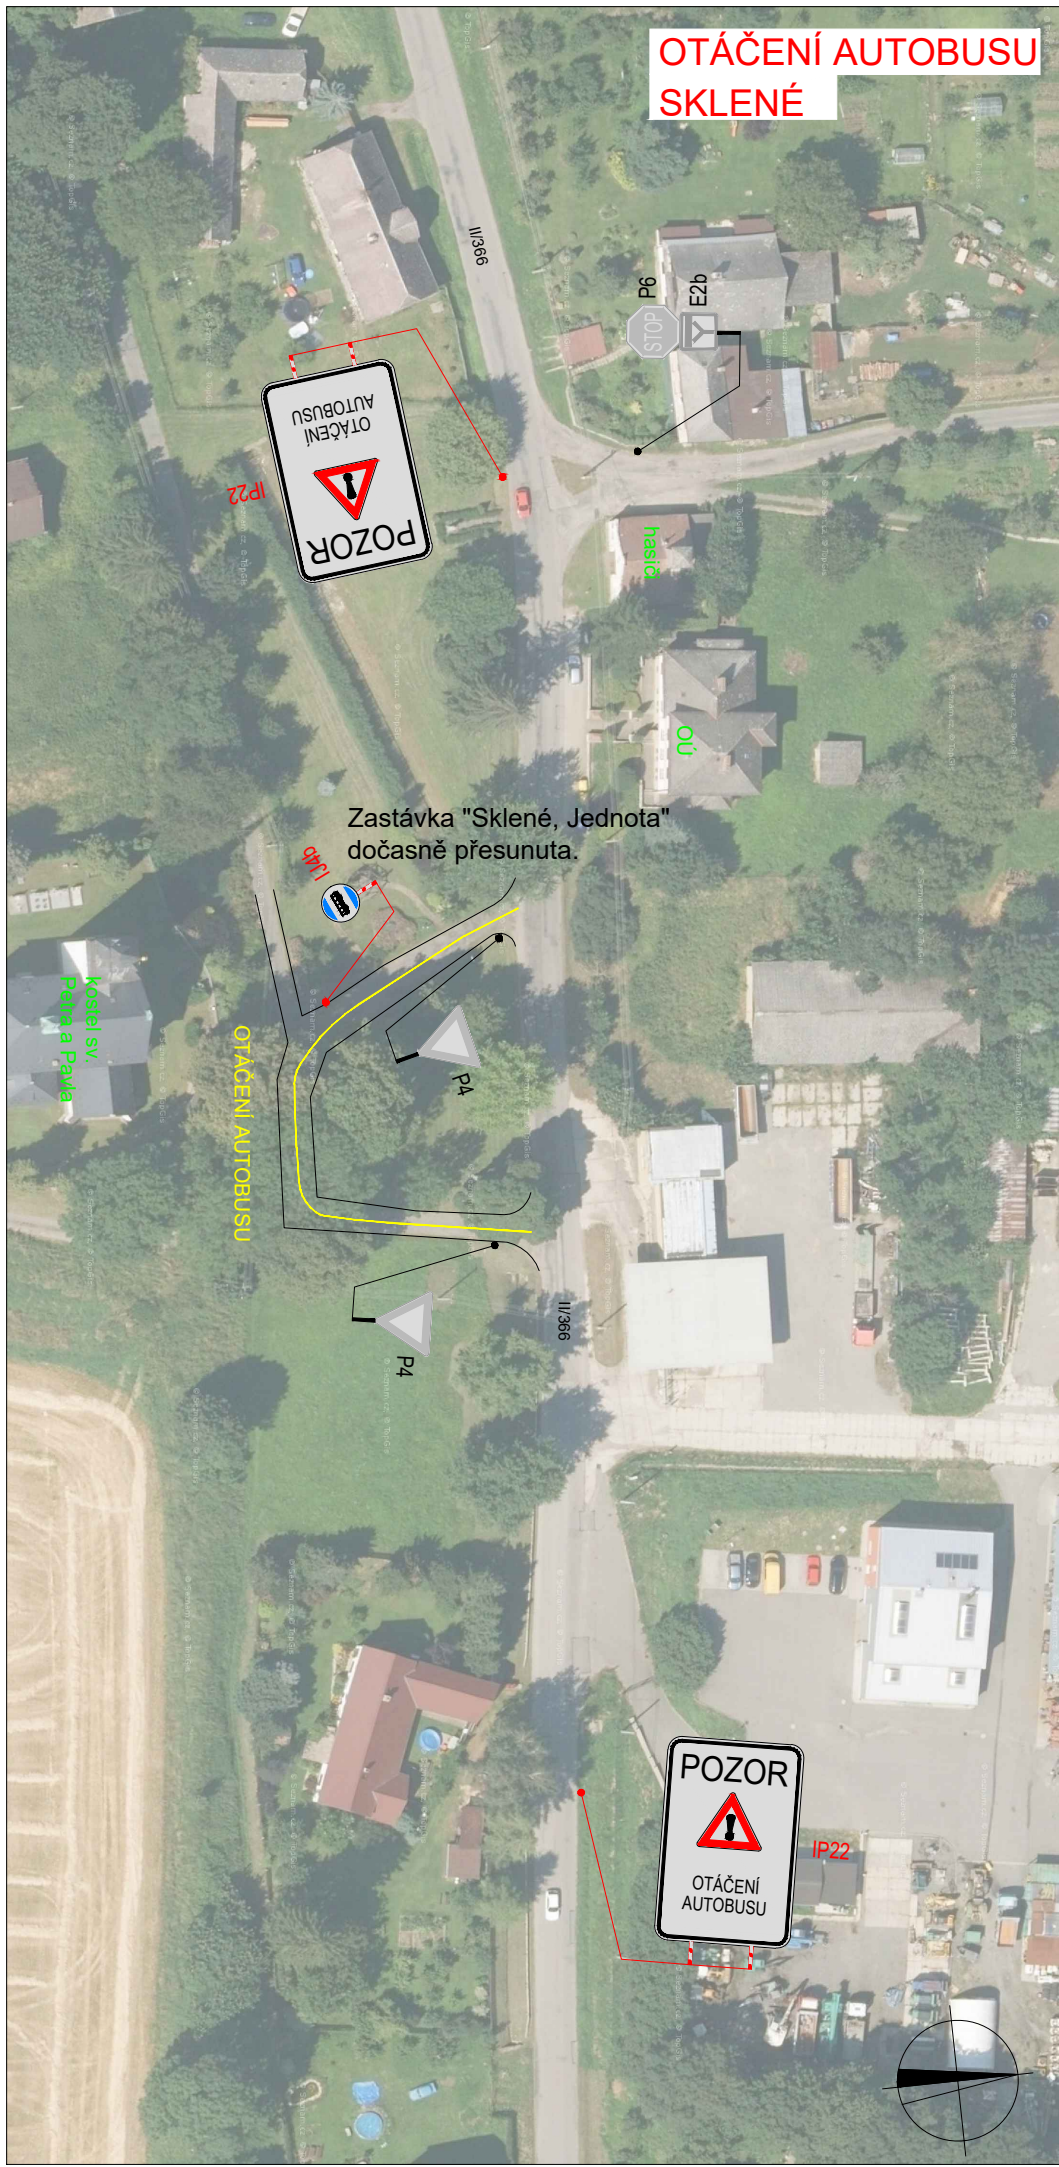

|                                                          |                                                                             |                                                                             |
|----------------------------------------------------------|-----------------------------------------------------------------------------|-----------------------------------------------------------------------------|
| POLICIE ČESKÉ REPUBLIKY - KŘP                            |                                                                             |                                                                             |
| Č.j.: KRPB - ..... / Č.j.- 2021 - 0600DI                 |                                                                             |                                                                             |
| PLATNOST TOHOTO VYJÁDRĚNÍ JE 1 ROK.<br>V ..... dne ..... | SOUHLASÍME S PDZ, ZUK, UZAVÍRKO<br>A OBJÍZDNOU TRASOU.<br>V ..... dne ..... | SOUHLASÍME S PDZ, ZUK, UZAVÍRKO<br>A OBJÍZDNOU TRASOU.<br>V ..... dne ..... |

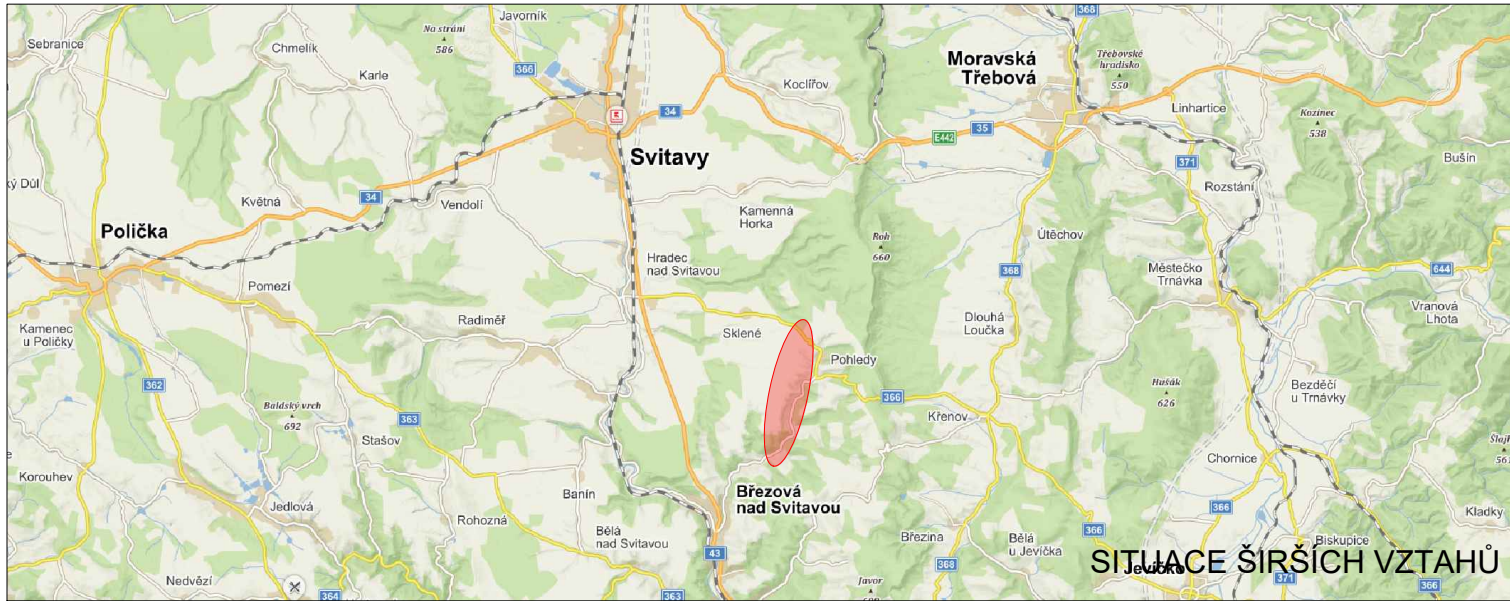

### LEGENDA

- P6 TRVALÉ VISLÉ  
DOPRAVNÍ ZNAČENÍ
- P6 DOČASNÉ ZNEPLATNĚNÉ  
TRVALÉ  
DOPRAVNÍ ZNAČENÍ
- P6 NAVRŽENÉ PŘECHODNÉ  
DOPRAVNÍ ZNAČENÍ
- OBJÍZDNÁ TRASA  
AUTOBUSY

PČR požaduje nastavení více signálních plánů pro přechodné SSZ v rámci  
stavby, které by zohledňovaly aktuální intezity dopravy v místě omezení  
v určitou dobu (dopravní špička, noční doba atd.)

Pokud nastane neúměrné vzdutí před SSZ nebo narušení BESIP, je nutné  
pracovníky realizační firmy zajistit usměrňování provozu v místě omezení  
dopravy v kontextu § 79 odst. 1/ zákona č. 361/2000 Sb.

|   |  |                                                                                       |                                                                                       |   |
|---|--|---------------------------------------------------------------------------------------|---------------------------------------------------------------------------------------|---|
| Použité dopravní značení bude v základní velikosti a v reflexním provedení tř.1<br>K návrhu dopravního značení bylo využito TP 65 Zásady pro dopravní značení na pozemních komunikacích, TP 66 Zásady pro označování pracovních míst na pozemních komunikacích, II.vydání |  |                                                                                       |                                                                                       |   |
| VYPRACOVAL:<br>Bc. Michaela Grycová   |  |  |  | DoZBos s.r.o.<br>Otakara Kubína 17<br>680 01 Boskovice<br>Tel.: 730 514 719<br>E-mail: grycova@dozbos.cz<br>www.dozbos.cz |
| KONTROLOVAL:<br>Ing. Mgr. Josef Janík   |  |                                                                                       |                                                                                       |   |
| NÁZEV AKCE:<br><br>Modernizace silnice II/366 Pohledy - křižovatka s I/43   |  |                                                                                       | DATUM:<br><br>01/2023                                                                 |   |
|   |  |                                                                                       | FORMÁT:<br><br>650x297                                                                |   |
| NÁZEV PŘÍLOHY:<br><br>SITUACE DOPRAVNĚ-INŽENÝRSKÝCH OPATŘENÍ   |  |                                                                                       | ČÍSLO ZAKÁZKY:<br><br>.....                                                           |   |
| OBSAH:<br><br>AUTOBUSY   |  |                                                                                       | ČÍSLO PŘÍLOHY:<br><br>4                                                               |   |